
D E F

KWL EC 60 Pro / FF

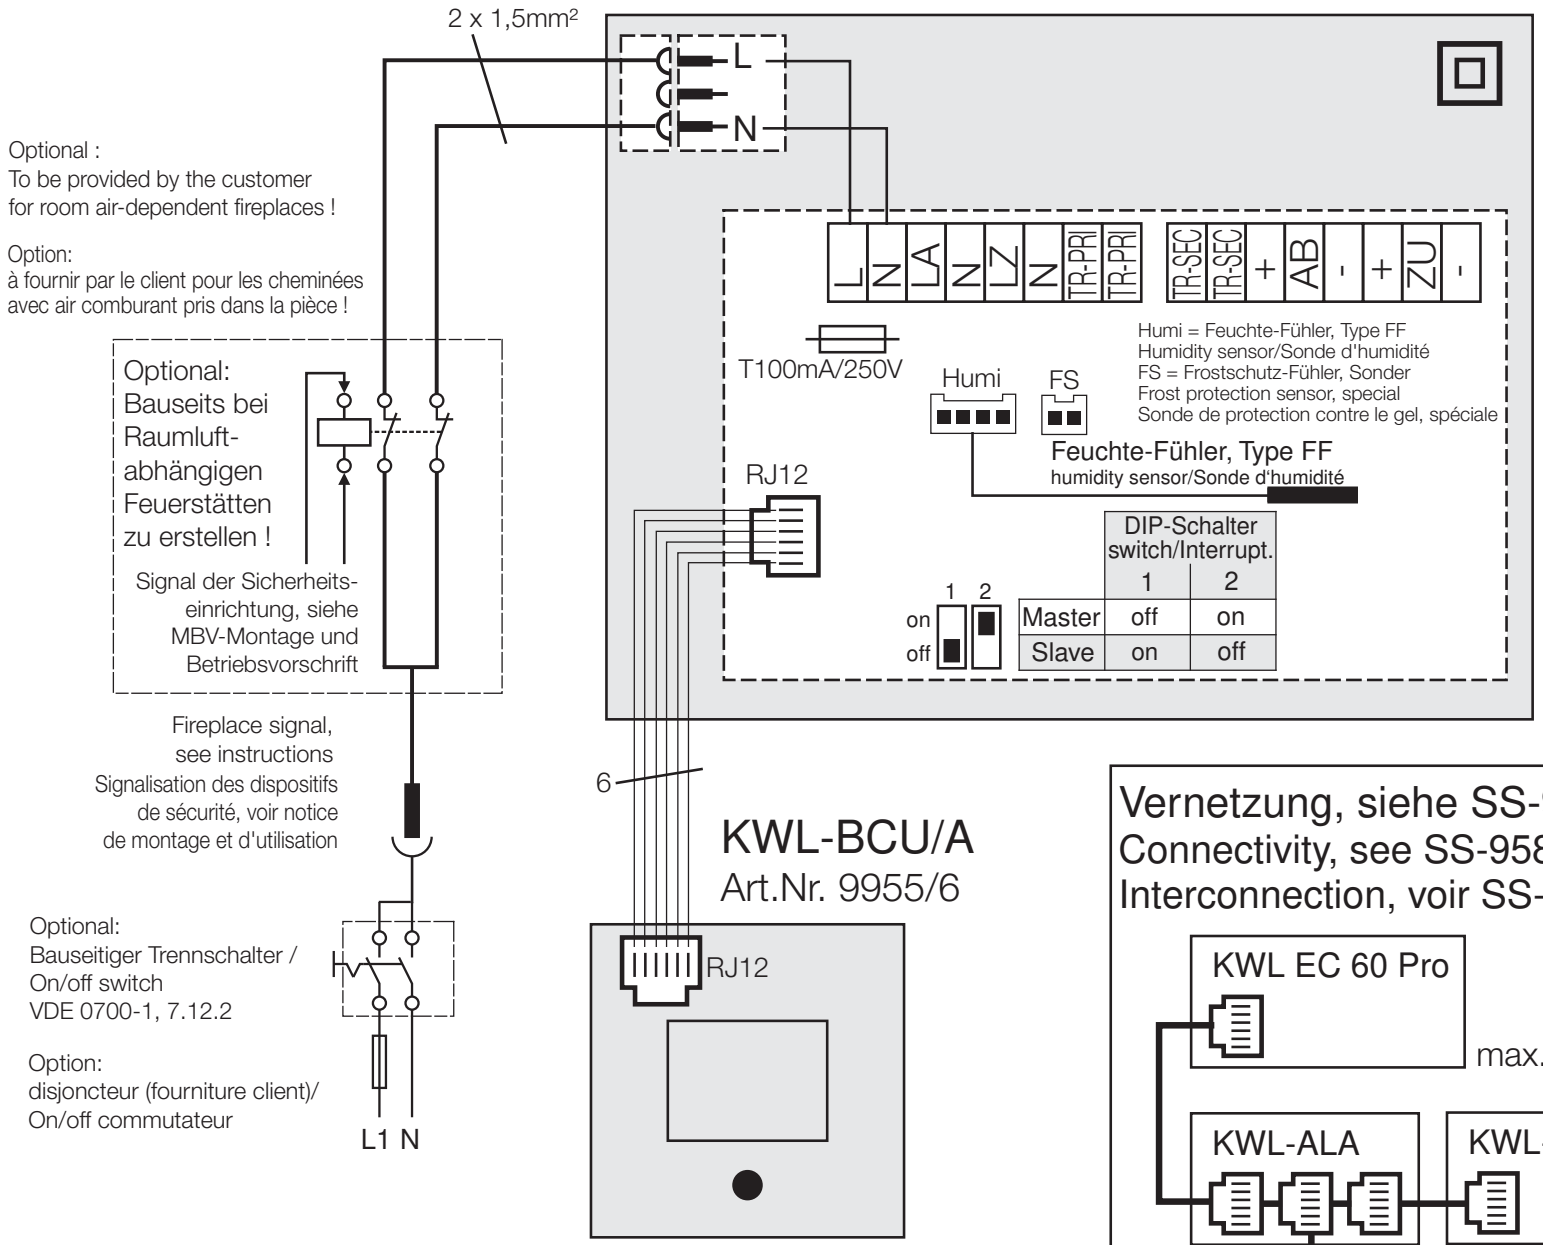

Vernetzung, siehe SS-958 !
Connectivity, see SS-958 !
Interconnection, voir SS-958 !

