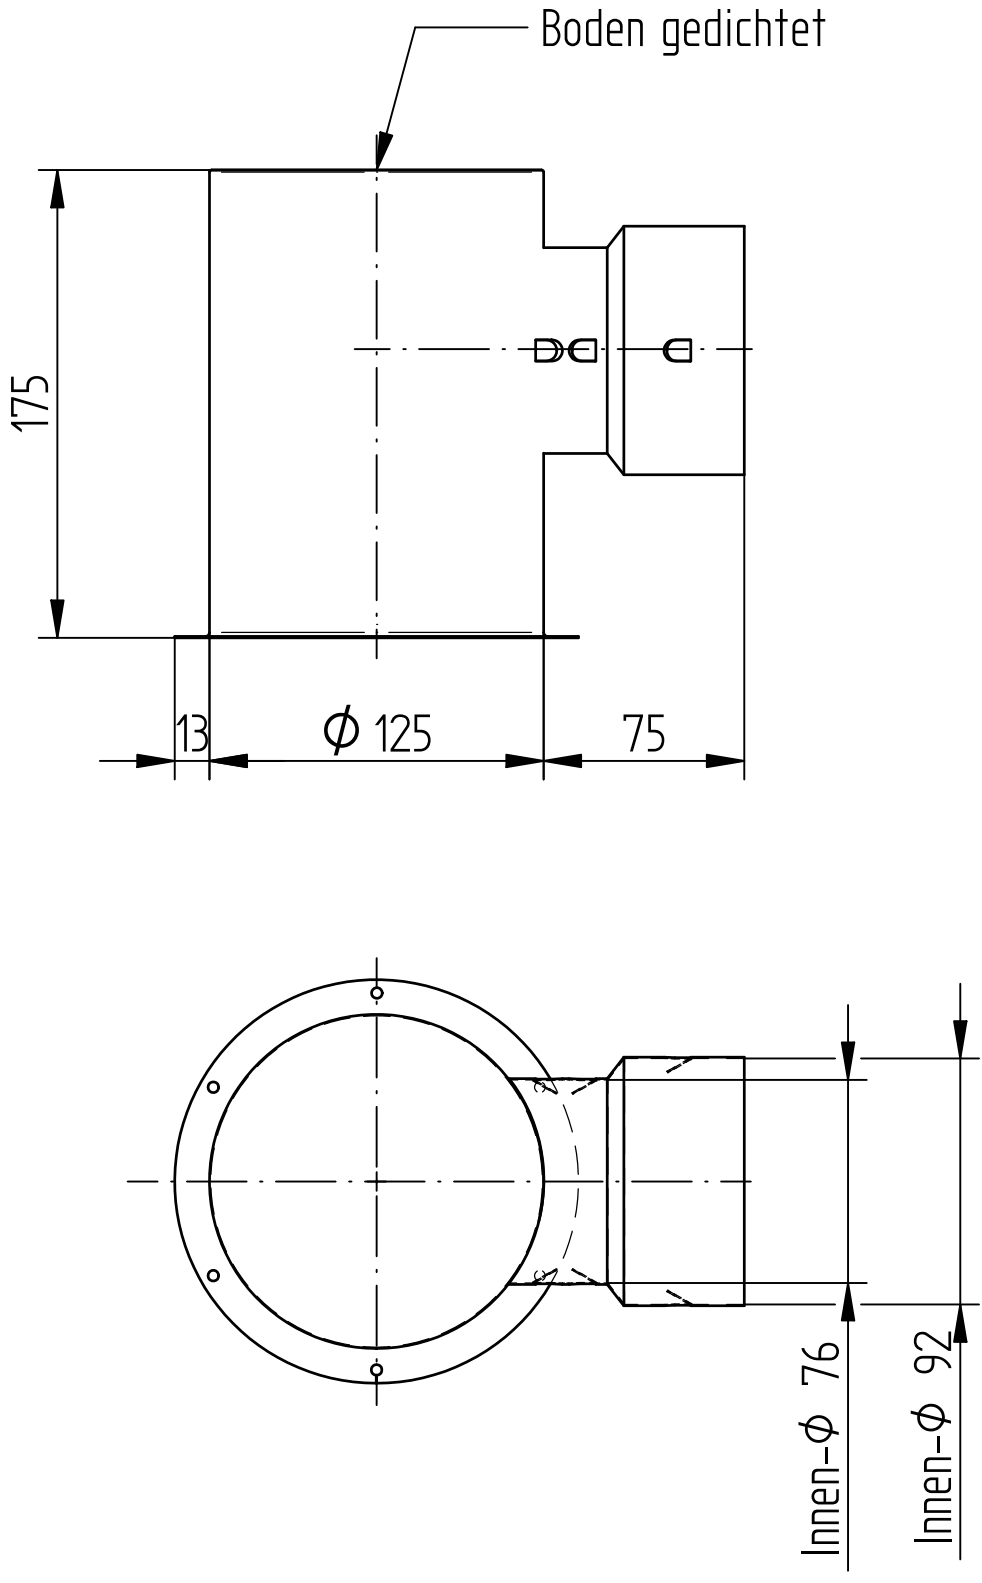

Boden gedichtet
175
13
ϕ 125
75
Innen-ϕ 76
Innen-ϕ 92